



# COLOMBIER 10

Rue du Colombier, 1201 Genève



## APPARTEMENT 5 PIÈCES C0\_01 Rez-de-chaussée

SURFACE PPE APPARTEMENT : 131 m<sup>2</sup>

SURFACE LOGGIA : 20 m<sup>2</sup>

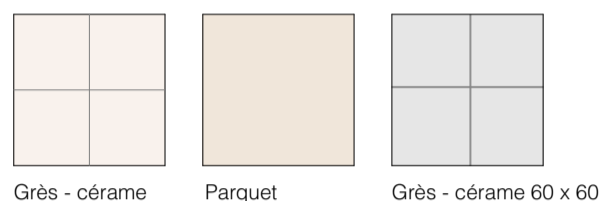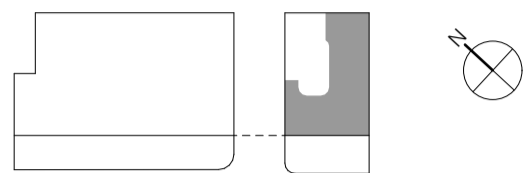

Proposition ameublement à titre indicatif

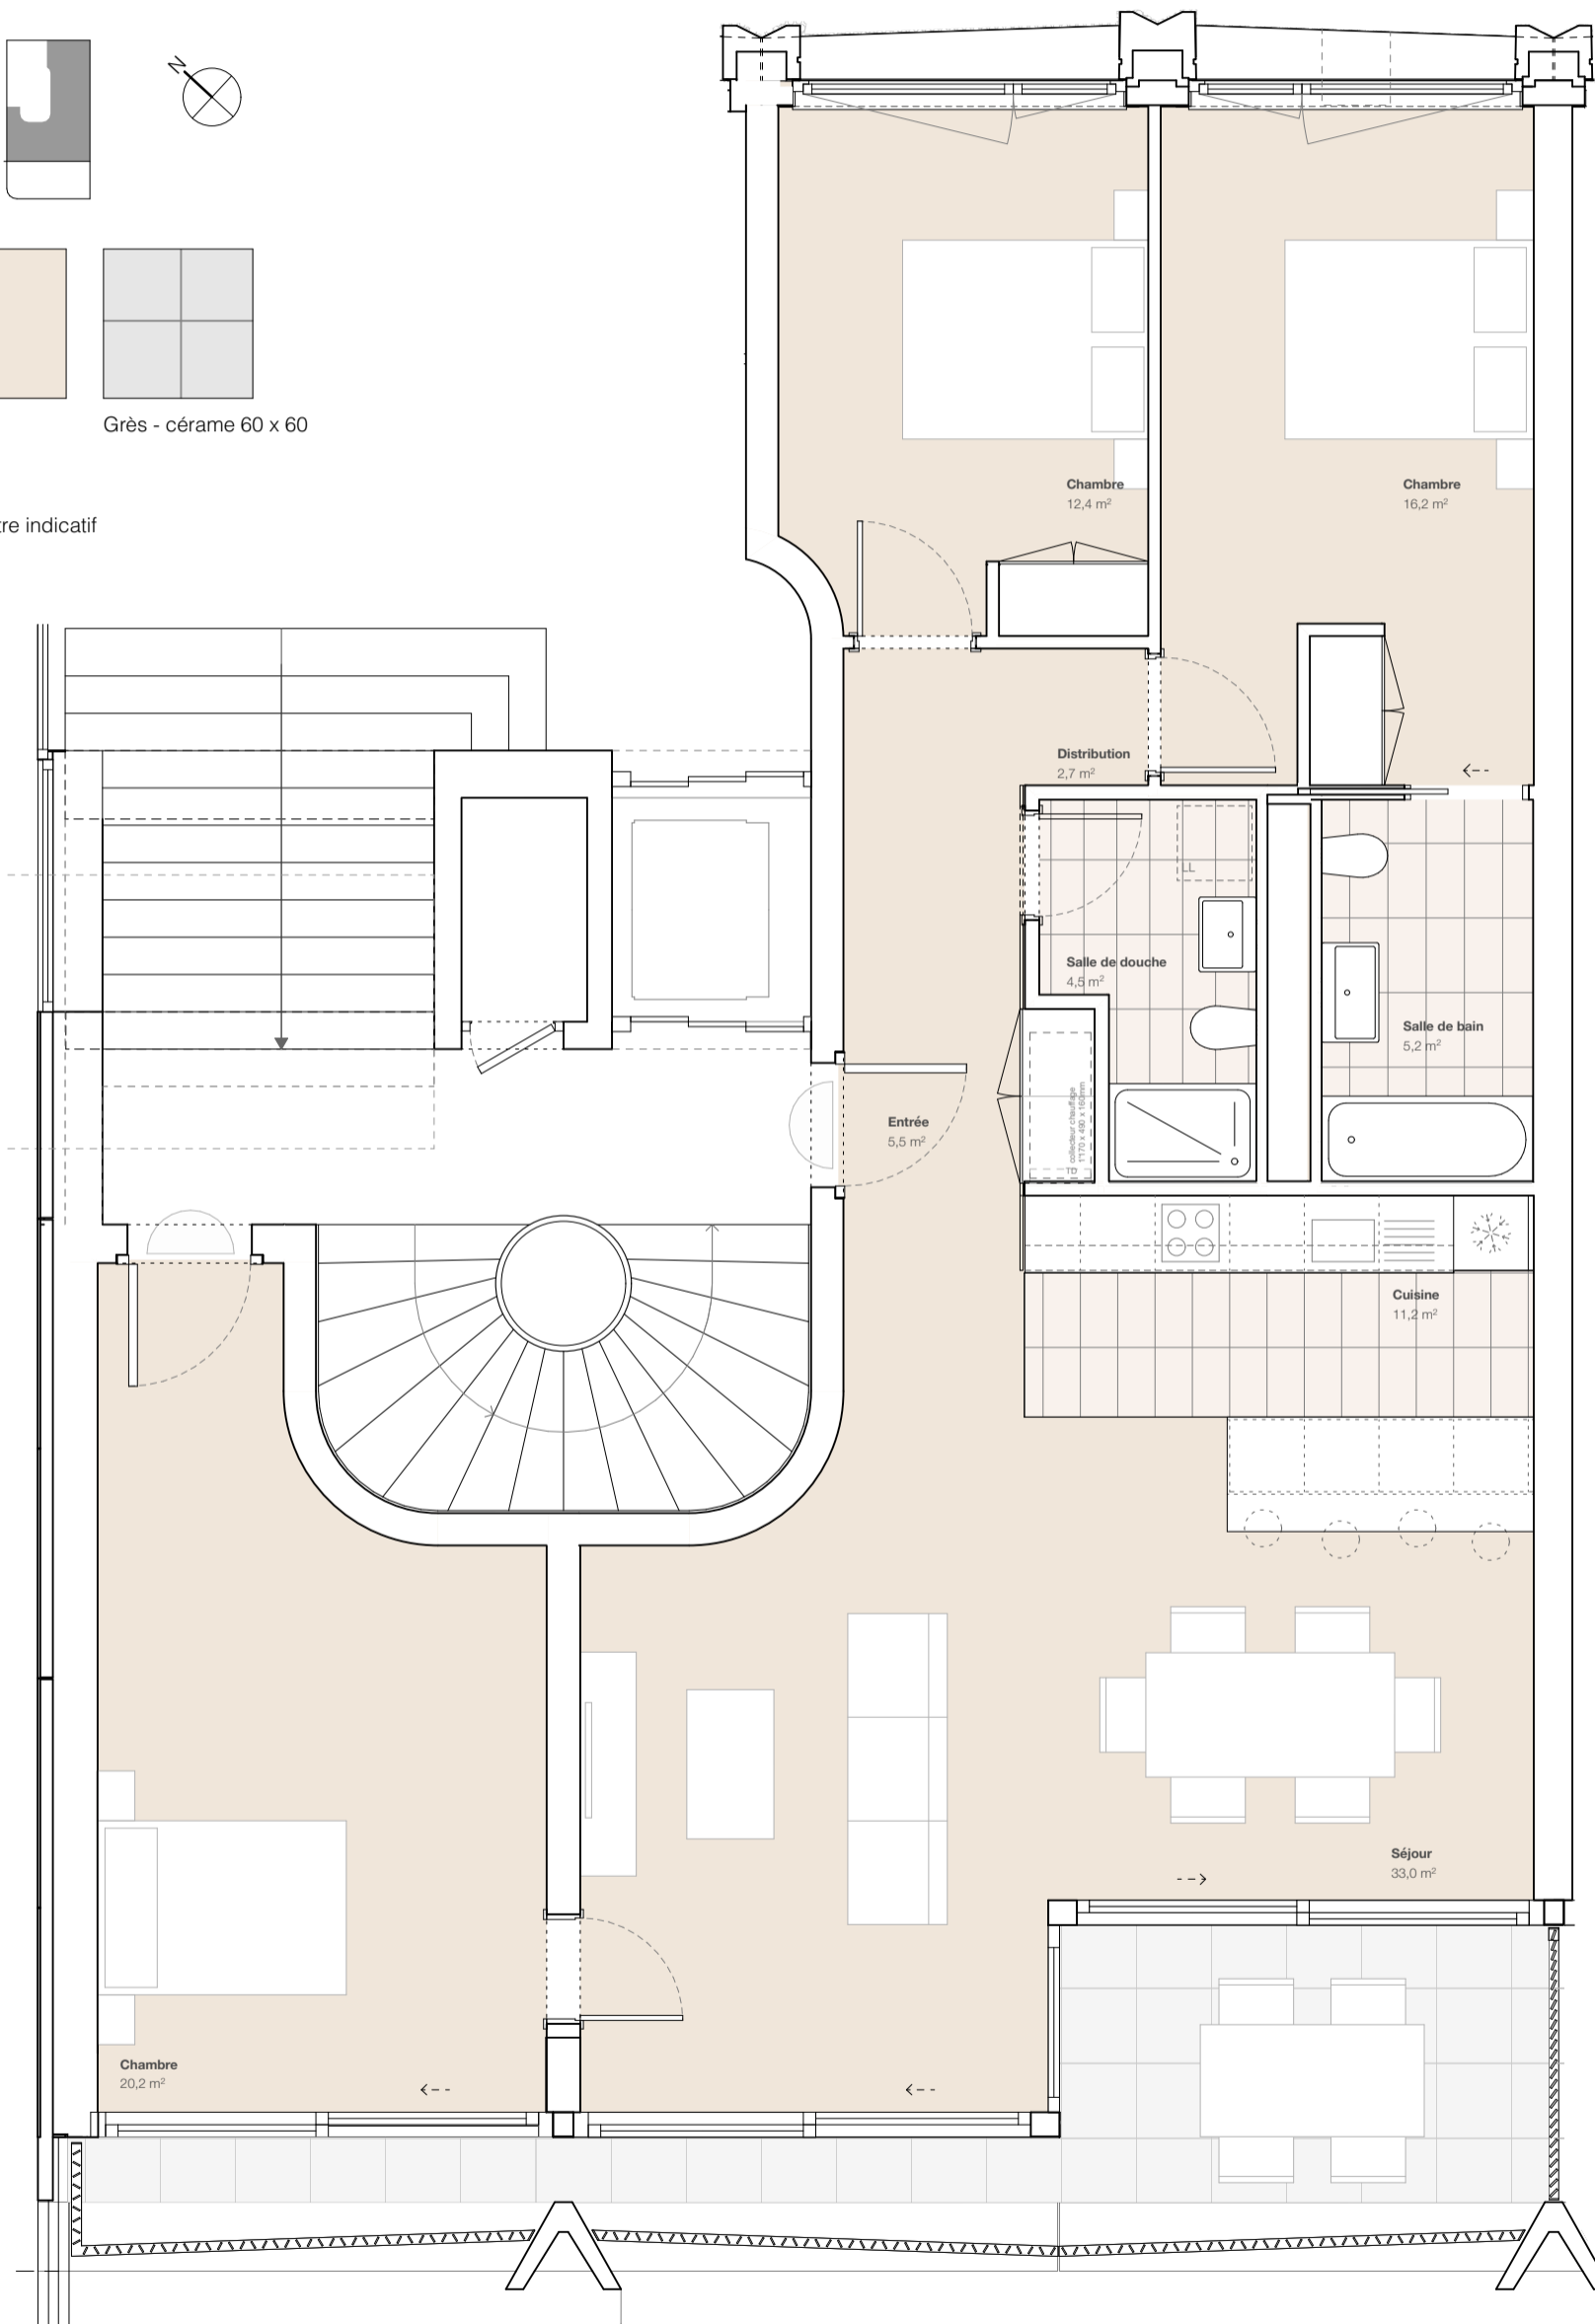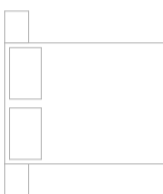


**maa**

Maître d'ouvrage  
Coronado SA / Mader investissement SA / Firebird SA

p.a. Targa Immobilier  
Rue Vautier 11, 1227 Carouge GE

COMMERCIALISATION  
395maa\_928-A

Architectes  
meier + associés  
architectes  
Rue du Môle 38bis  
1201 Genève

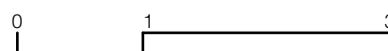

Echelle: graphique

Dessin: ar  
Création: 19.06.24

Modification: